



QUADRO DE ÁREAS			
ÁREA MÍNIMA DO TERRENO: 34 metros x 22 metros = 748,00 m ²			
ÁREA COBERTURA:	0,00 m ²	TAXA DE OCUPAÇÃO:	86,24 %
ÁREA CONSTRUÍDA:	645,13 m ²	COEFICIENTE DE APROVEITAMENTO:	0,86
ÁREAS EDIFICAÇÕES			
BLOCO			ÁREAS
QUADRA POLIESPORTIVA			378,00 m ²
ARQUIBANCADAS			31,82 m ²
VESTIÁRIOS			0,00 m ²
CIRCULAÇÕES			235,51 m ²
TOTAL ÁREA			645,13 m ²

QUADRO DE ÁREAS			
ÁREA MÍNIMA DO TERRENO	34 metros x 22 metros	748,00 m ²	
ÁREA COBERTURA	0,00 m ²		86,24 %
ÁREA CONSTRUÍDA	645,13 m ²		0,86
ÁREAS EDIFICAÇÕES			
BLOCO			ÁREAS
QUADRA POLIESPORTIVA			378,00 m ²
ARQUIBANCADAS			31,82 m ²
VESTIÁRIOS			0,00 m ²
CIRCULAÇÕES			235,51 m ²
TOTAL ÁREA			645,13 m ²

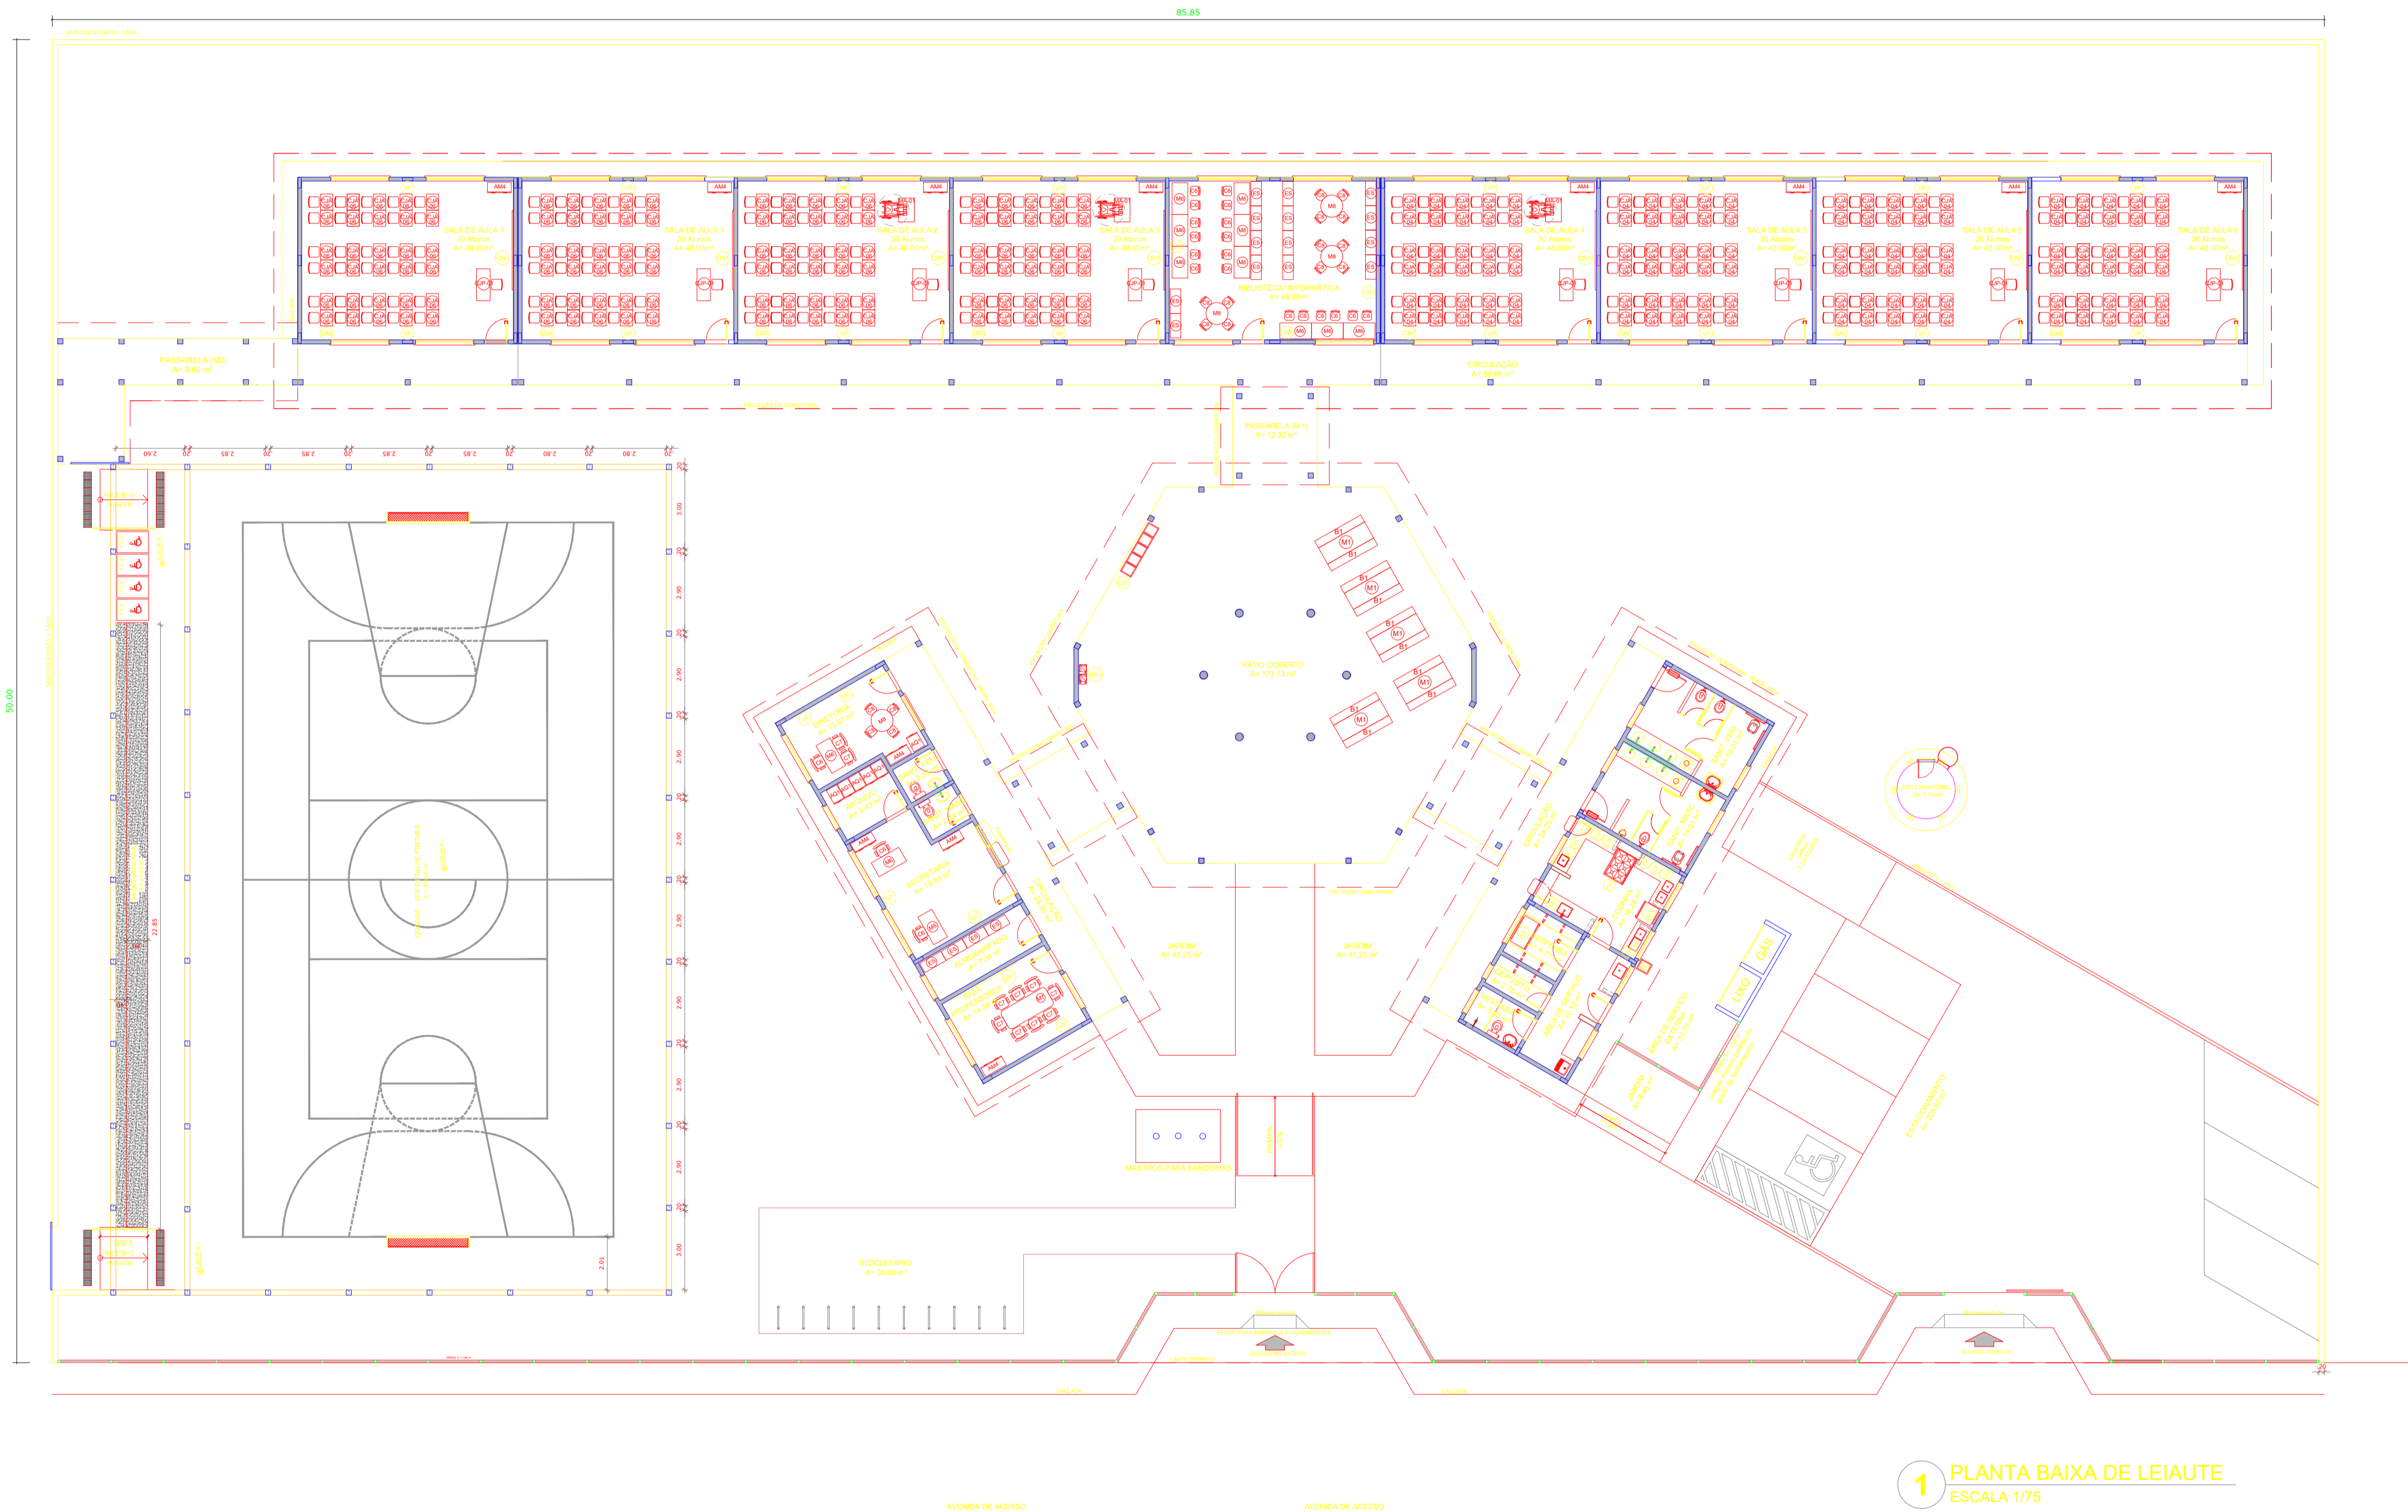

1 PLANTA BAIXA DE LEIAUTE
ESCALA 1/75

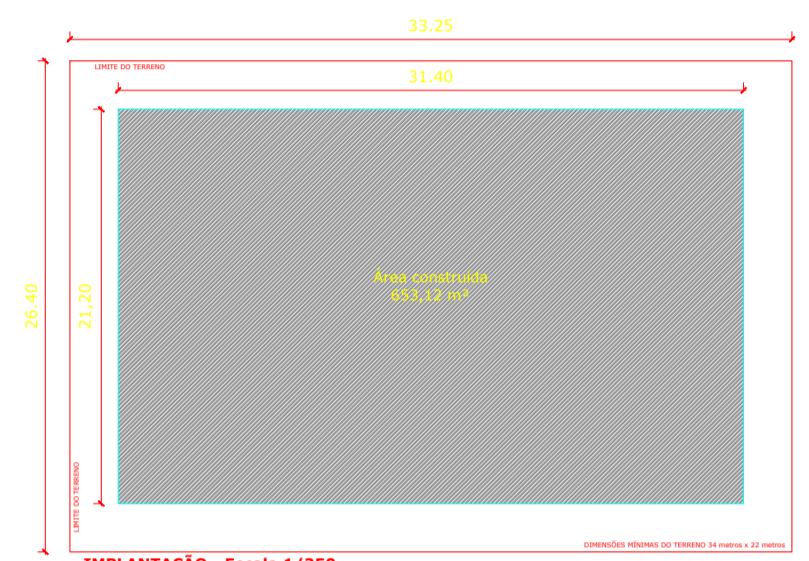

PREFEITURA MUNICIPAL DE PIATÃ
DEPARTAMENTO DE ENGENHARIA E ARQUITETURA

MUNICÍPIO — UF: **PIATÃ - BA**
 PROPRIETÁRIO: **PREFEITURA MUNICIPAL DE PIATÃ**
 ENDEREÇO: **AVENIDA PRINCIPAL DO POVOADO DO VAQUEADOR**
 PROPRIETÁRIO: **PREFEITO: EDWILSON OLIVEIRA MARQUES**
 PROPRIETÁRIO: **THIAGO GANEM MARTINS BESSA**
 RESP. TÉCNICO: **THIAGO GANEM MARTINS BESSA** CREA/BA: 0518782921

DLFO: **THIAGO GANEM MARTINS BESSA** CREA/BA: 0518782921
 RA: **THIAGO GANEM MARTINS BESSA**

ESCOLA 08 SALAS DE AULA MAIS QUADRA

PLANTA BAIXA			
FORMATO	REVISÃO	ESCALA	FRANCHA
A1(841X594)	R-01 R-02 R-03	1/100 DATA EMISSÃO JUNHO/2020	01/05