




(RUA IRMÃ DULCE A)

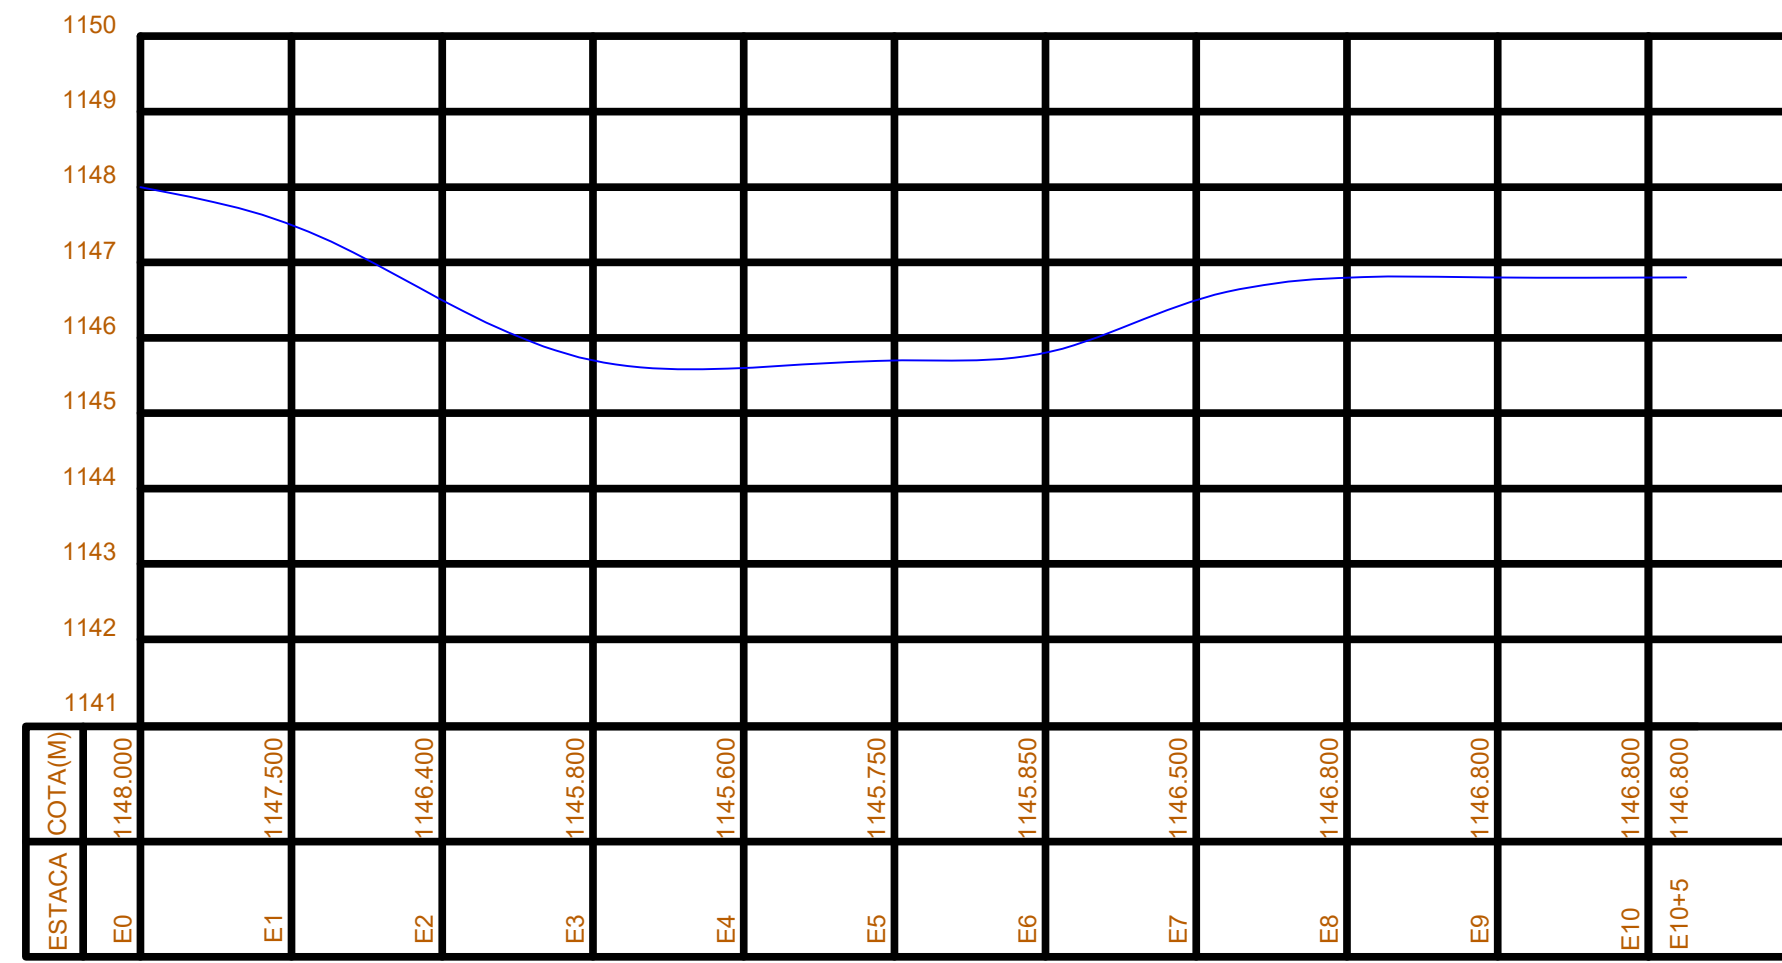


(RUA DO COLÉGIO)

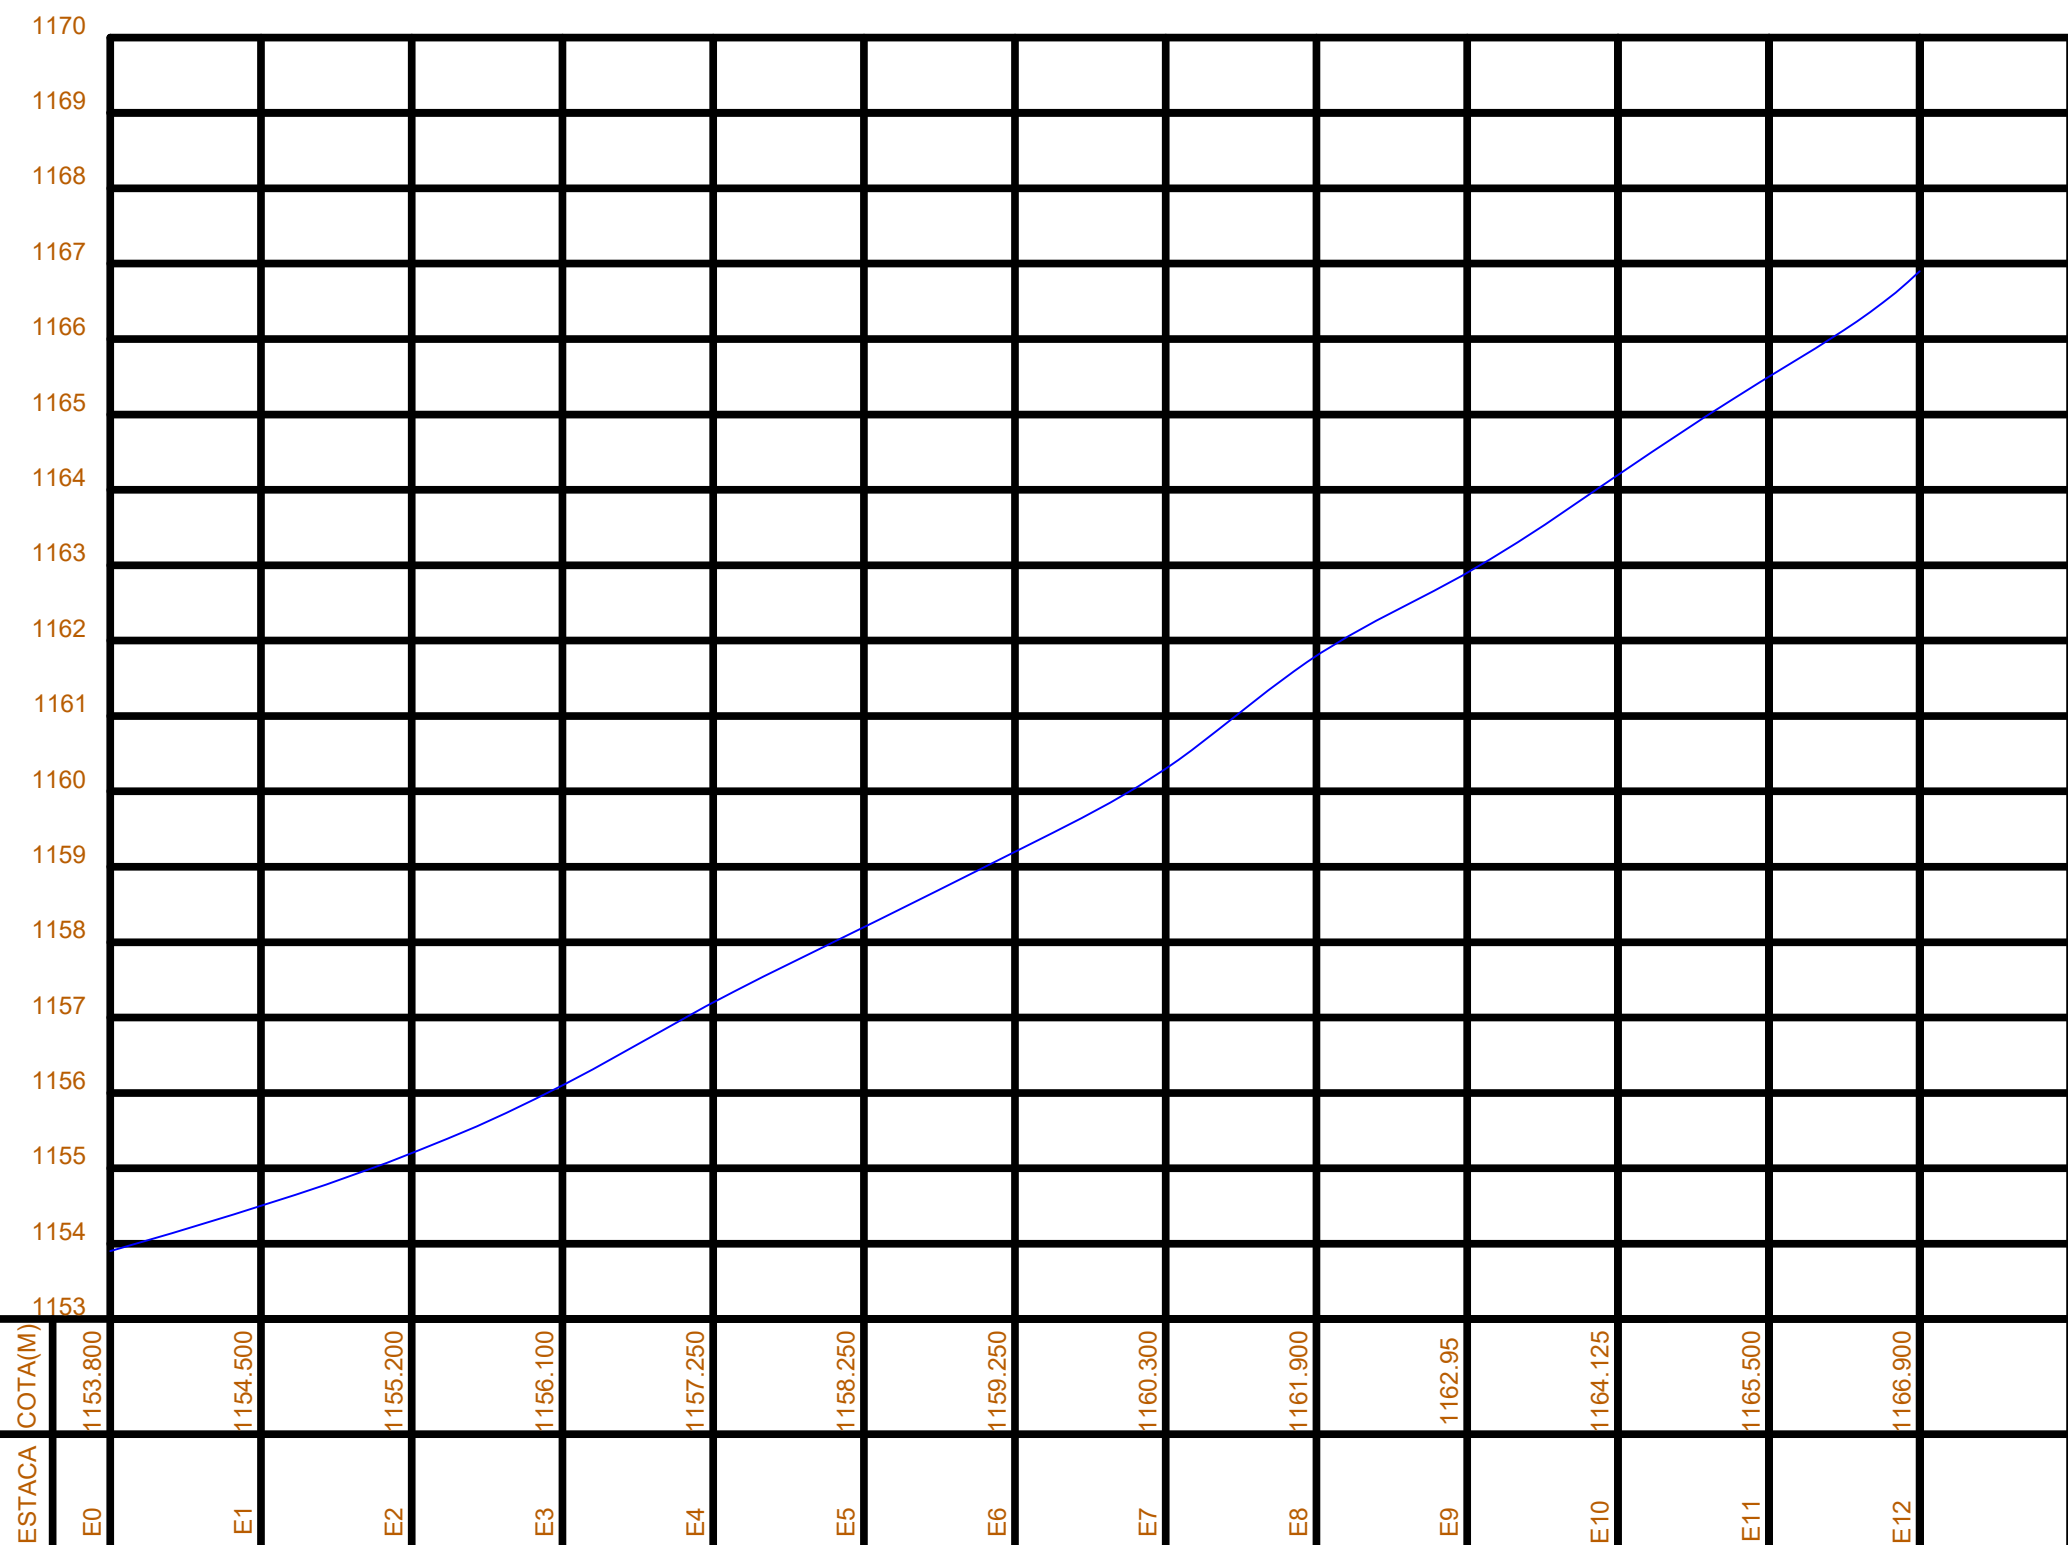


(RUA IRMÃ DULCE C)

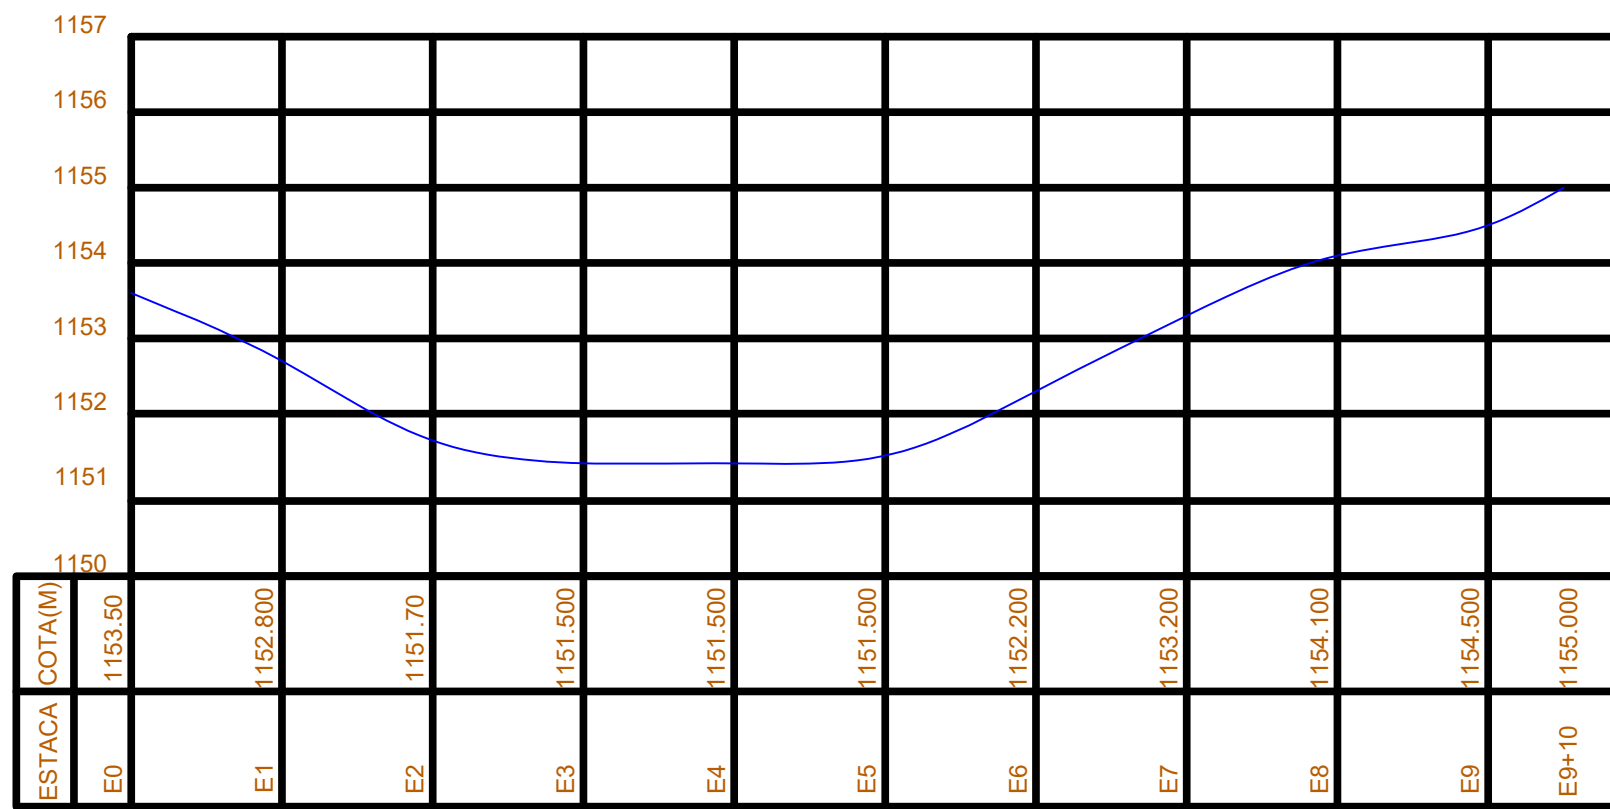






(RUA IRMÃ DULCE D)

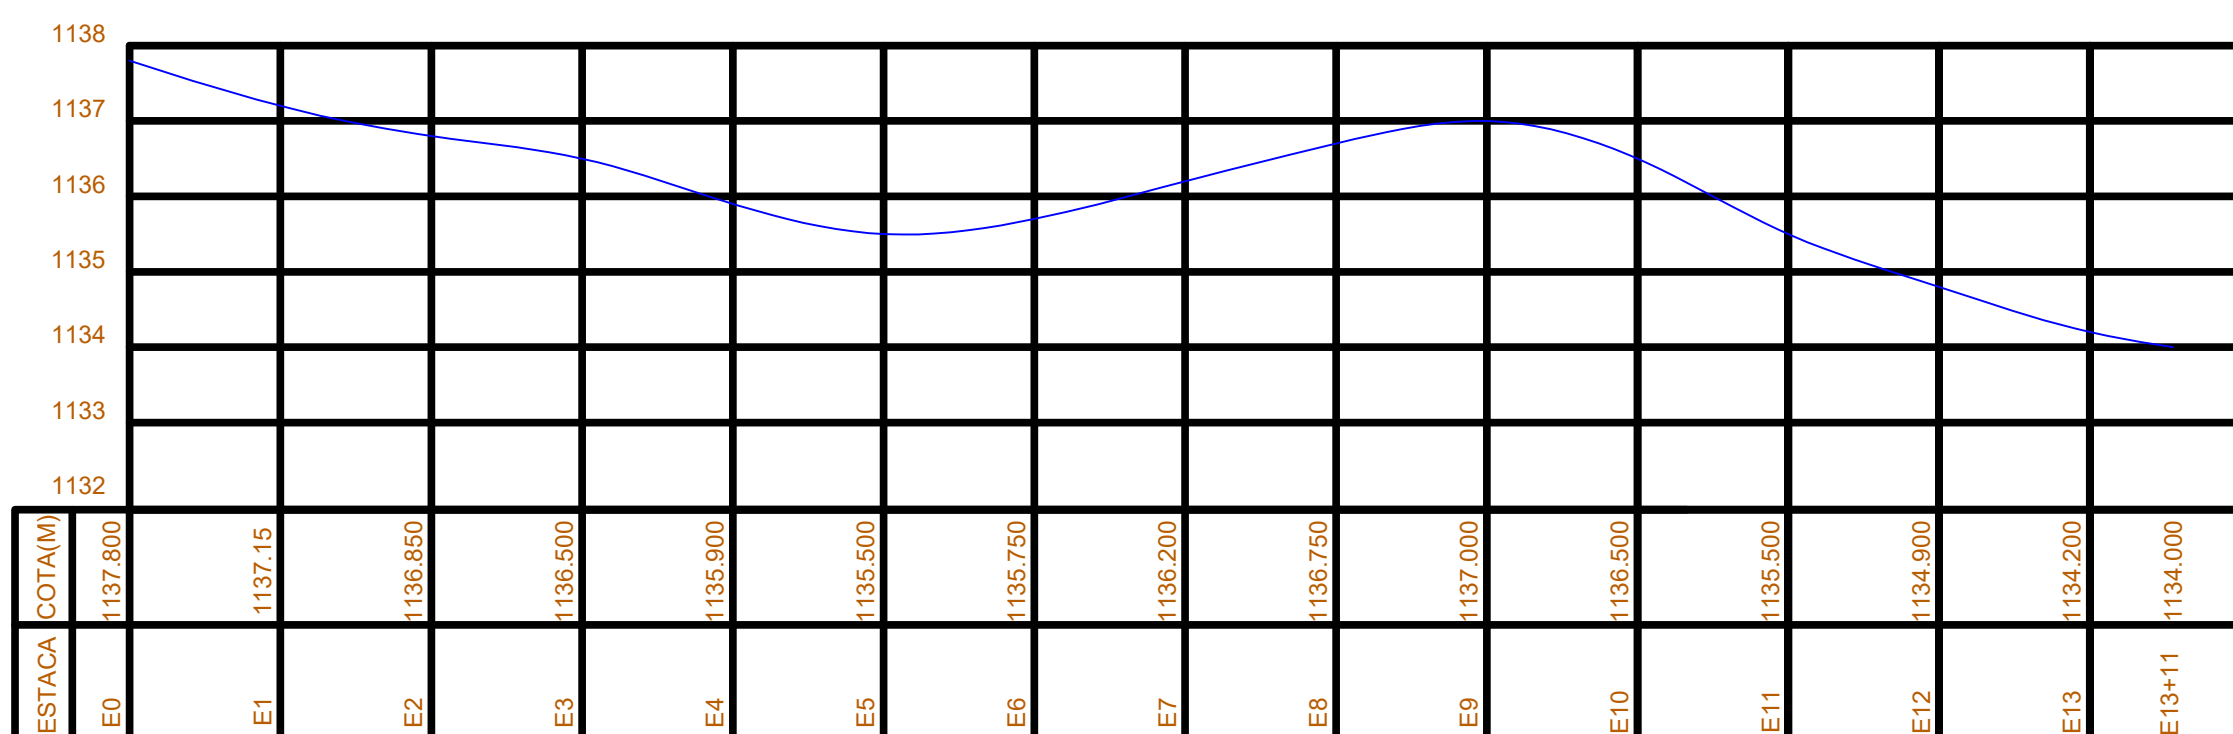


(AVENIDA IPIRANGA)

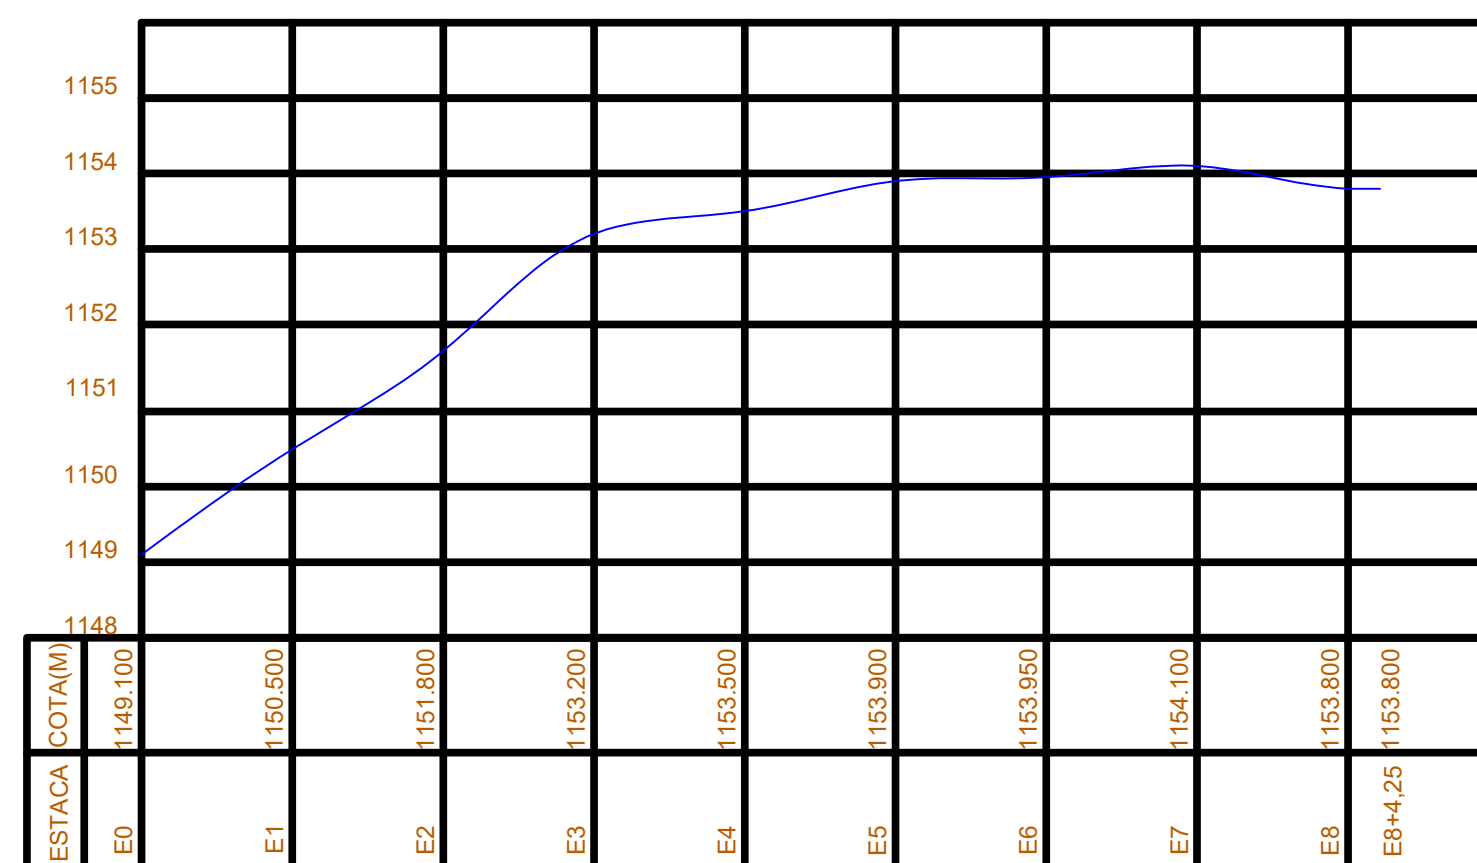

(RUA IRMÃ DULCE B)

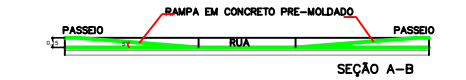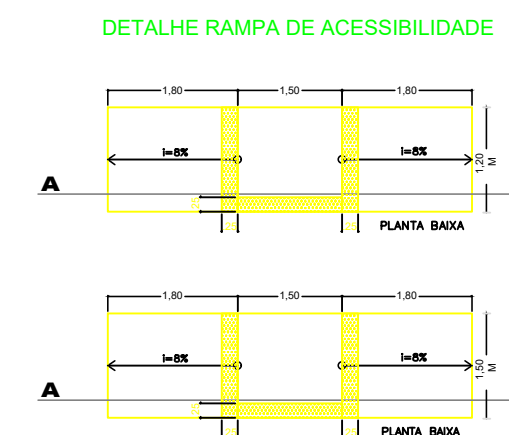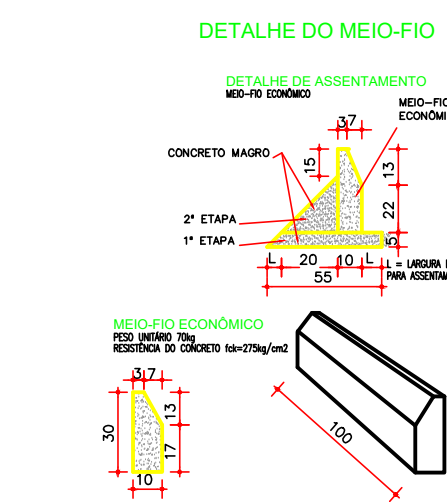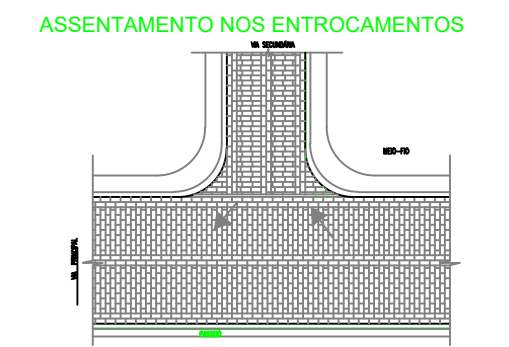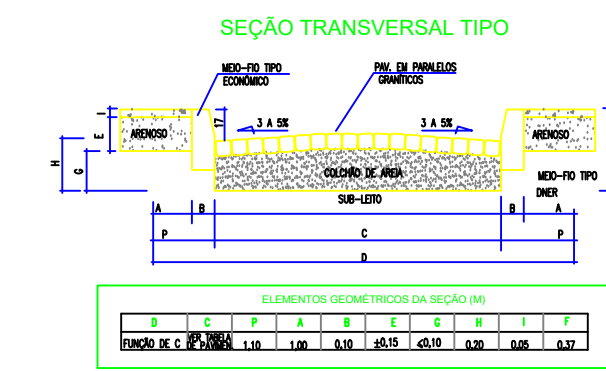


CASO NORMAL DE ASSENTAMENTO DE PARALELEPÍPEDOS

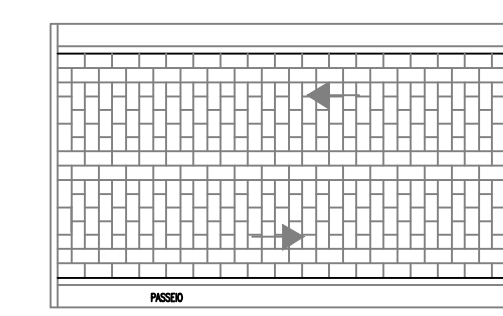


OBS:RAMPA EM CONCRETO FCK=12 MPA
 ÁREA DA RAMPA=4,120M2
 LARGURA DE 1,50 M
 NOTA SEGUNDO A NBR 9050/ABNT
 Dimensões mínimas de faixa livre
 Calçadas, passeios e vias exclusivas de pedestres devem incorporar faixa livre com largura mínima admitida de 1,20 m e altura livre mínima de 2,10 m

EM ALARGAMENTO DE RUAS OU ESTACIONAMENTO

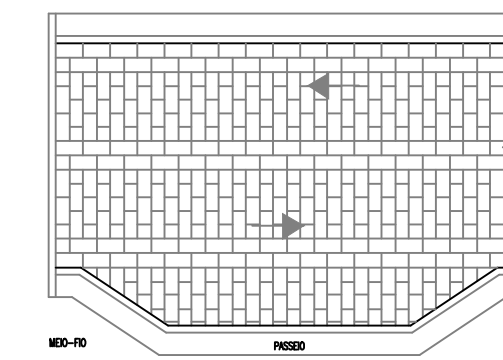

ASSENTAMENTO NOS CRUZAMENTOS RETOS

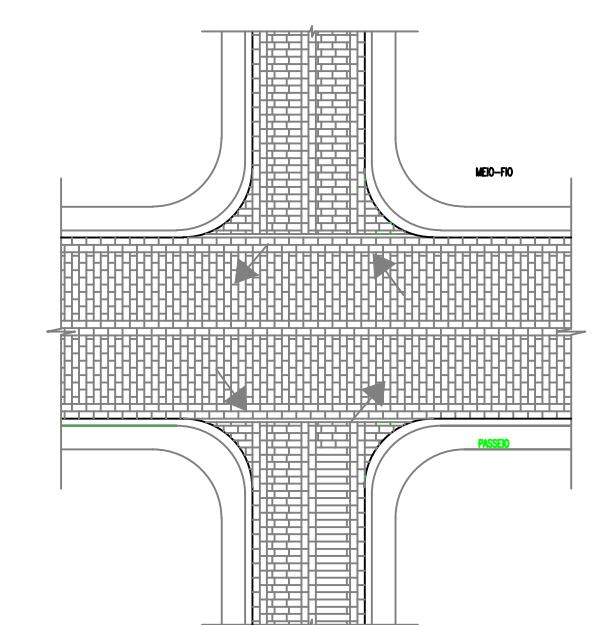

TIPO	DESCRIÇÃO SUJEITA AO MÓDULO - TIPO	ÁREAS	UNIDADES
PARALELEPÍPEDOS DE CIMENTO	PARALELEPÍPEDOS DE CIMENTO	12, 10, 8, 6, 4, 3, 2, 1	M2, M3, M4, M5, M6, M7, M8, M9, M10, M11, M12
MEIO-FIO	MEIO-FIO	12, 10, 8, 6, 4, 3, 2, 1	M2, M3, M4, M5, M6, M7, M8, M9, M10, M11, M12

TIPO	DESCRIÇÃO SUJEITA AO MÓDULO - TIPO	ÁREAS	UNIDADES
MEIO-FIO	MEIO-FIO	12, 10, 8, 6, 4, 3, 2, 1	M2, M3, M4, M5, M6, M7, M8, M9, M10, M11, M12

REVISÃO	DESCRIÇÃO	DATA	DESENHO	VERIF.	APROV.
OBSERVAÇÕES:					
1. MEDIDAS EM METRO.					
2. TODAS AS MEDIDAS E QUANTIDADES DEVERÃO SER CONFERIDAS NA OBRA ANTES DE QUALQUER PROCEDIMENTO DE FABRICAÇÃO.					
3. DIREITOS AUTORAIS RESERVADOS. ESTE PROJETO NÃO PODERÁ SER REPRODUZIDO OU MODIFICADO (TOTAL OU EM PARTES) SEM A EXPRESSA AUTORIZAÇÃO DOS AUTORES.					
 PREFEITURA MUNICIPAL DE PIATÃ DEPARTAMENTO DE ENGENHARIA E ARQUITETURA					
PREFEITURA MUNICIPAL DE PIATÃ					
GESTÃO EDWILSON OLIVEIRA MARQUES					
PROJETO PROJETO DE PAVIMENTAÇÃO URBANA					
PRANCHA PERFS LONGITUDINAIS E DETALHES CONSTRUTIVOS					
Engenheiro	MATHIAS RODRIGUES	CREA	5070091480 - SP	VISTO - BA	3000064826-BA
DATA	SETEMBRO/2018	OBSERVAÇÕES:		FOLHA	
ESCALA	1:1000				
05/05					